

БАЯН-ӨЛГИЙ аймаг, ӨЛГИЙ сум, 10-р баг

"25 АЙЛЫН ШИНЭ ХАУС ХОТХОН"


/ЗАГВАР ЗУРАГ/

БОЛОВСРУУЛСАН

Гүйцэтгэгч			
	Албан тушаал	Нэр	Гарын үсэг
	Архитектор	Ж.Цэвэлдорж	
	Албан тушаал	Нэр	Гарын үсэг
	Захиалагч "Иргэн"	Д.Жанарис	


УЛААНБААТАР ХОТ
2022 он

Сингл хаус 3-294м² 1-р давхрын
байгуулалт М1:100@А3

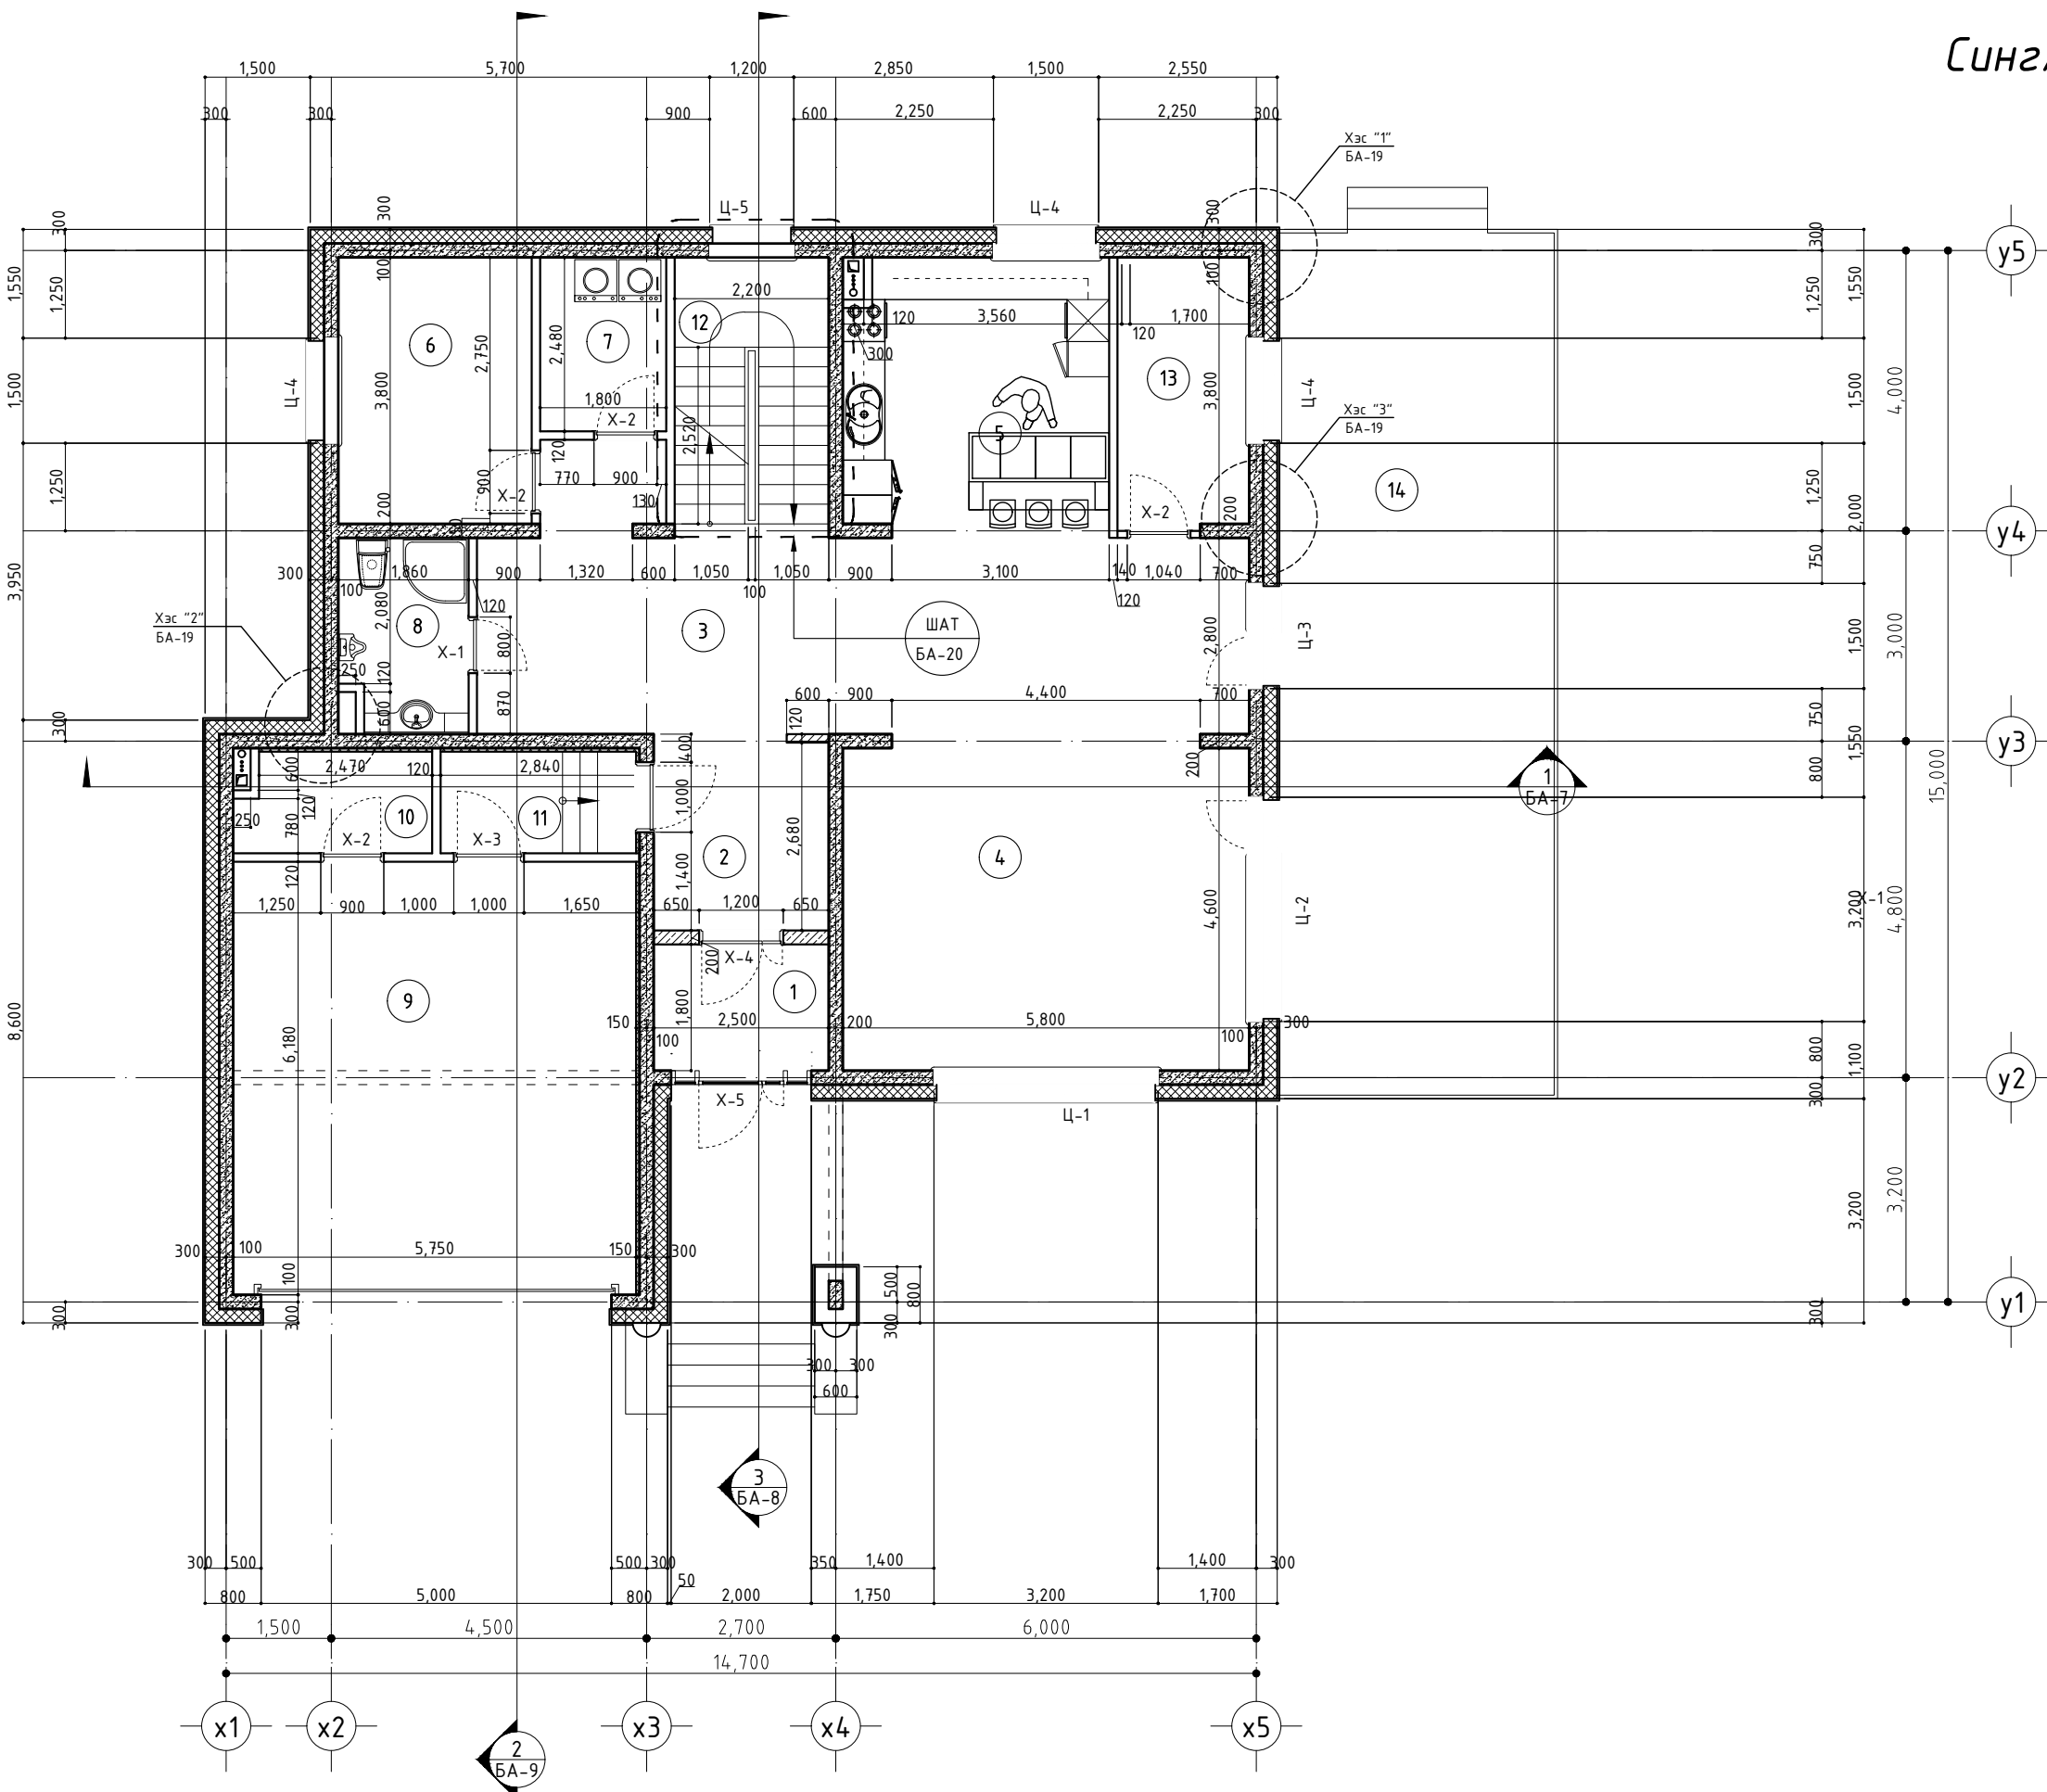


ӨРӨӨНИЙ ТОДОРХОЙЛОЛТ			
Д/Д	ӨРӨӨНИЙ НЭР	ТАЛБАЙ м ²	ШАЛНЫ ТӨРӨЛ
1	Гонх	#####	
2	Үүдний хэсэг	#####	
3	Хонгил	#####	
4	Нийтийн өрөө	#####	
5	Гал тогоо	#####	
6	Чинтлагын өрөө	#####	
7	Угалга	#####	
8	Ариун цэврийн өрөө	#####	
9	Гараж	#####	
10	Агуулах	#####	
11	Гонх	#####	
12	Шатны хонгил	#####	
13	Бурхны өрөө	#####	
14	Террас 30%	14.57	
		182.0500	

Сингл хаус 3-294м² 2-р давхрын байгуулалт М1:100@АЗ

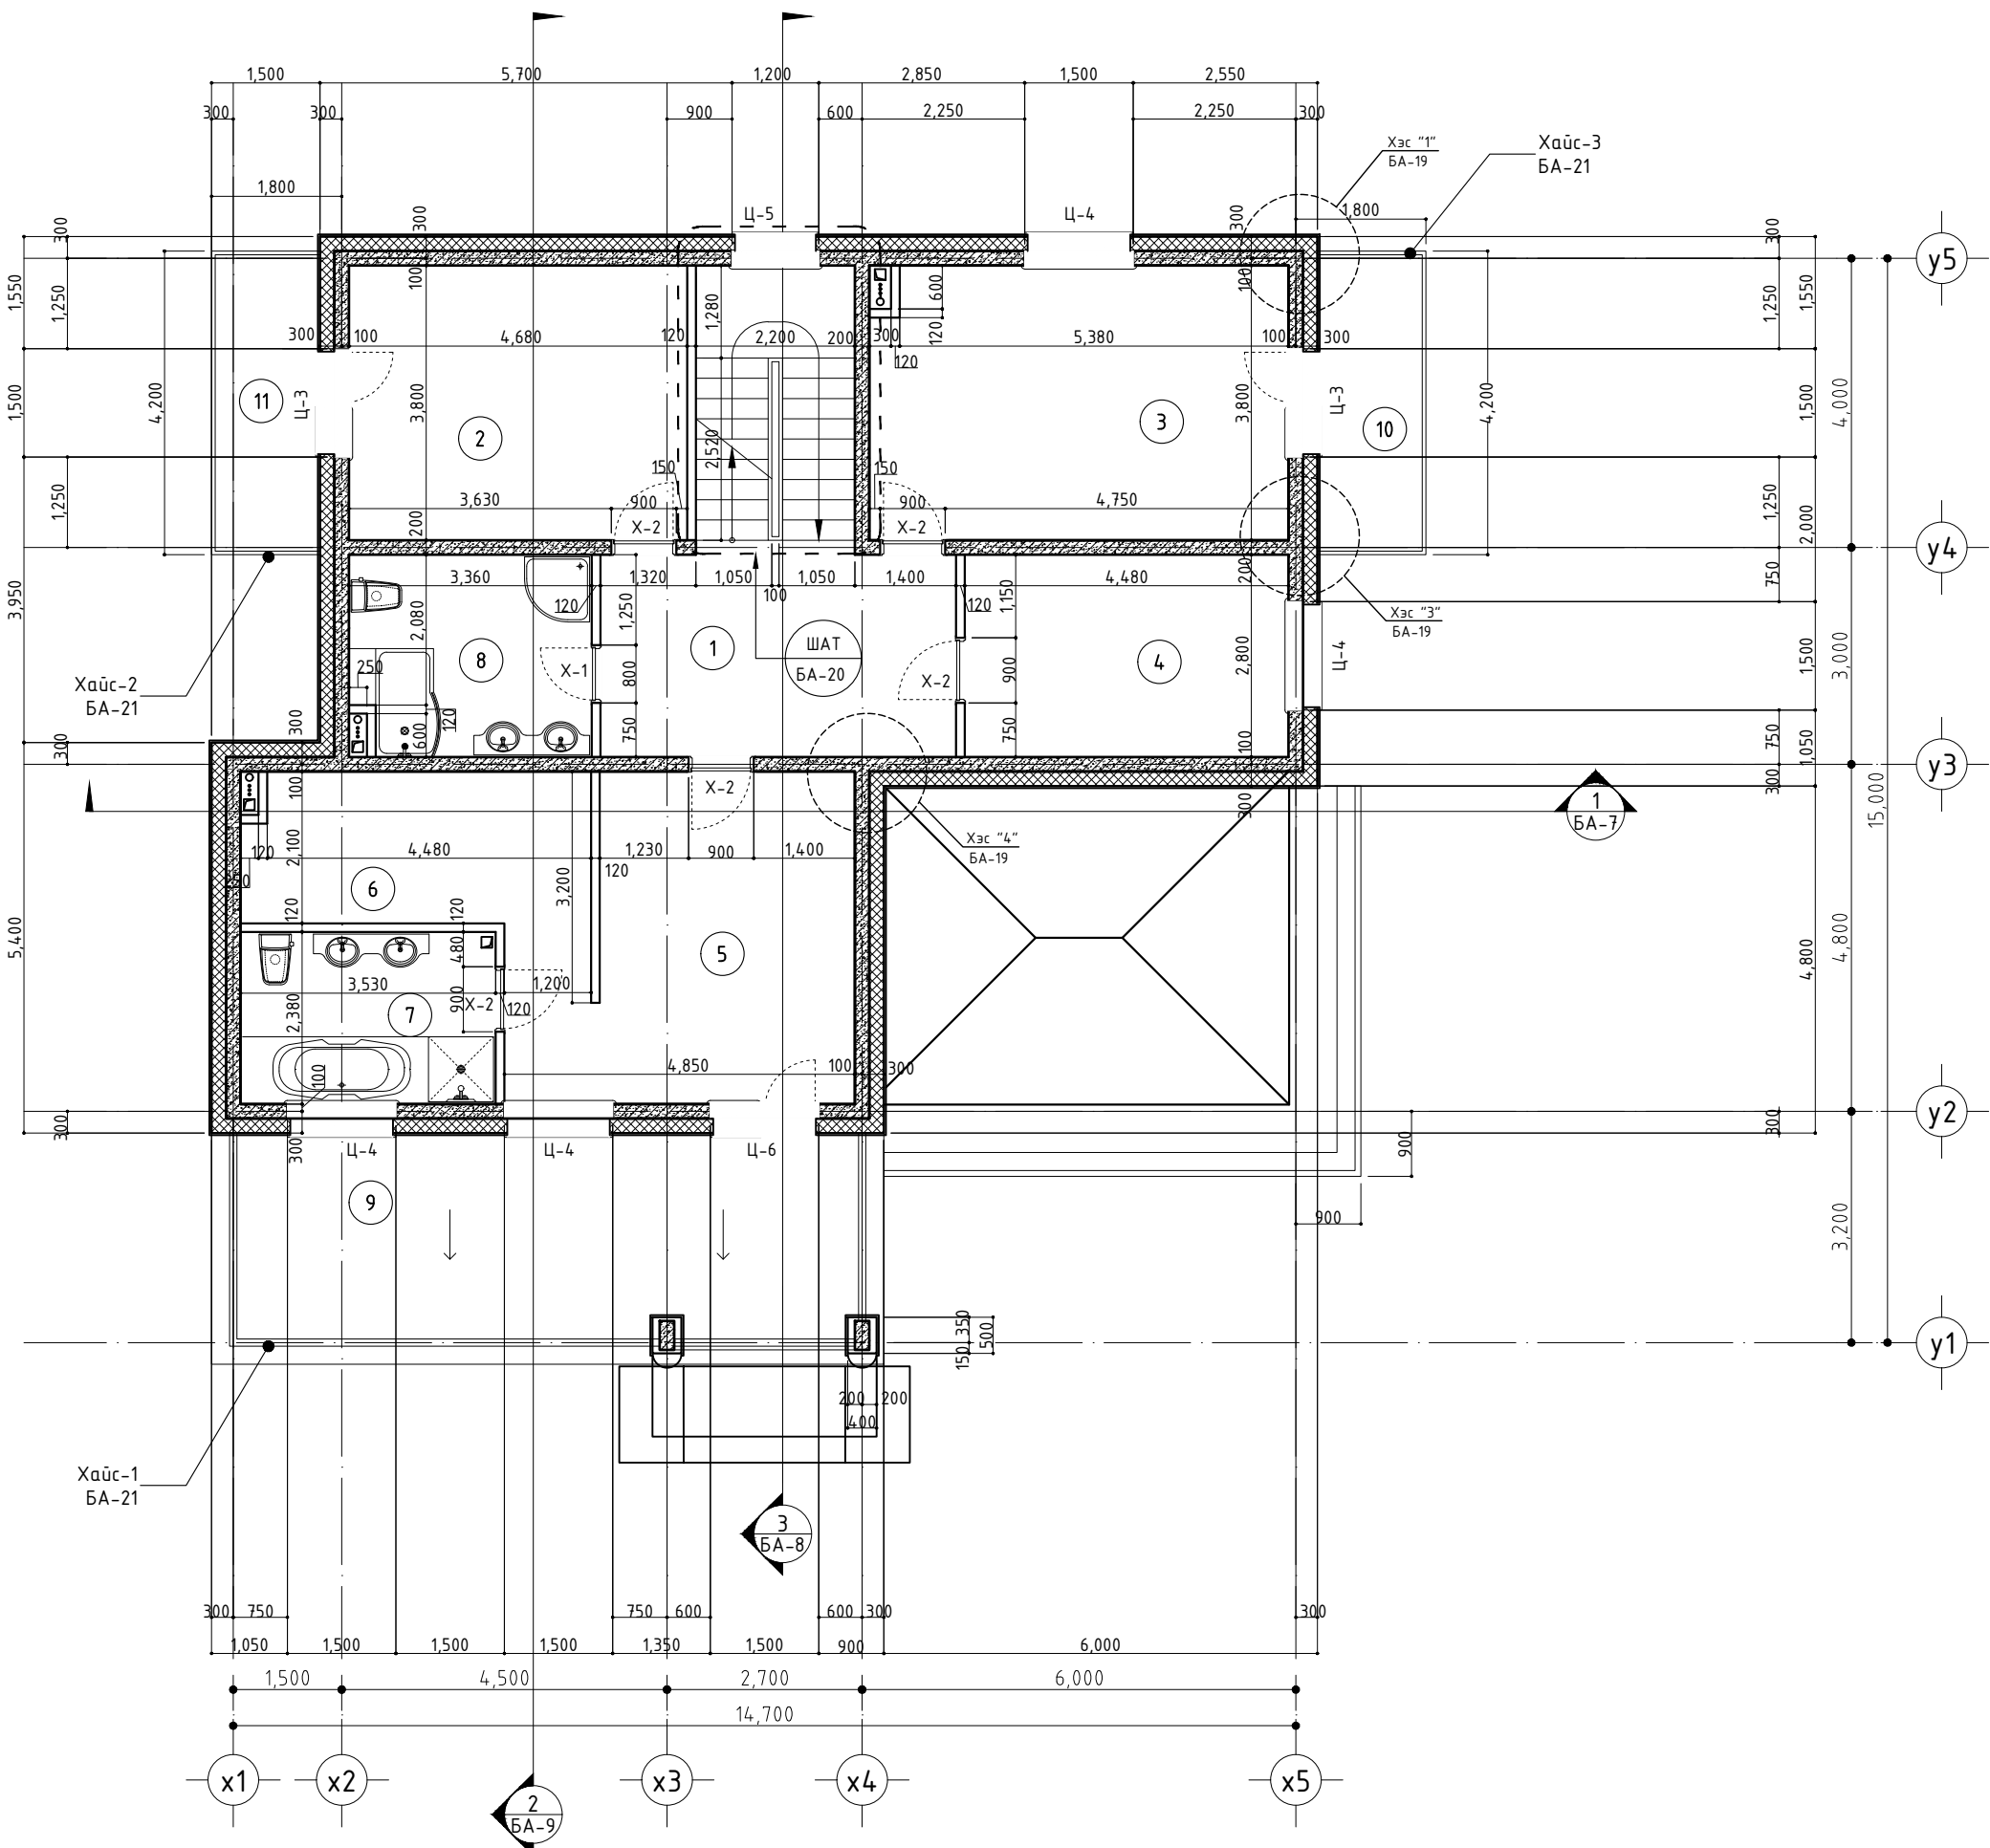

ӨРӨӨНИЙ ТОДОРХОЙЛОЛТ			
Д/Д	ӨРӨӨНИЙ НЭР	ТАЛБАЙ м ²	ШАЛНЫ ТӨРӨЛ
1	Хонгил	####	
2	Уншлагын өрөө	#####	
3	Уншлагын өрөө	#####	
4	Ажлын өрөө	#####	
5	Мастер уншлагын өрөө	#####	
6	Хувцасны өрөө	#####	
7	Ариун цэврийн өрөө	####	
8	Ариун цэврийн өрөө	####	
9	Тагт 30%	7.30	
10	Тагт 30%	1.70	
11	Тагт 30%	1.74	
		119.3100	

Сингл хаус 3-294м² дээврийн
байгуулалт М1:100@АЗ

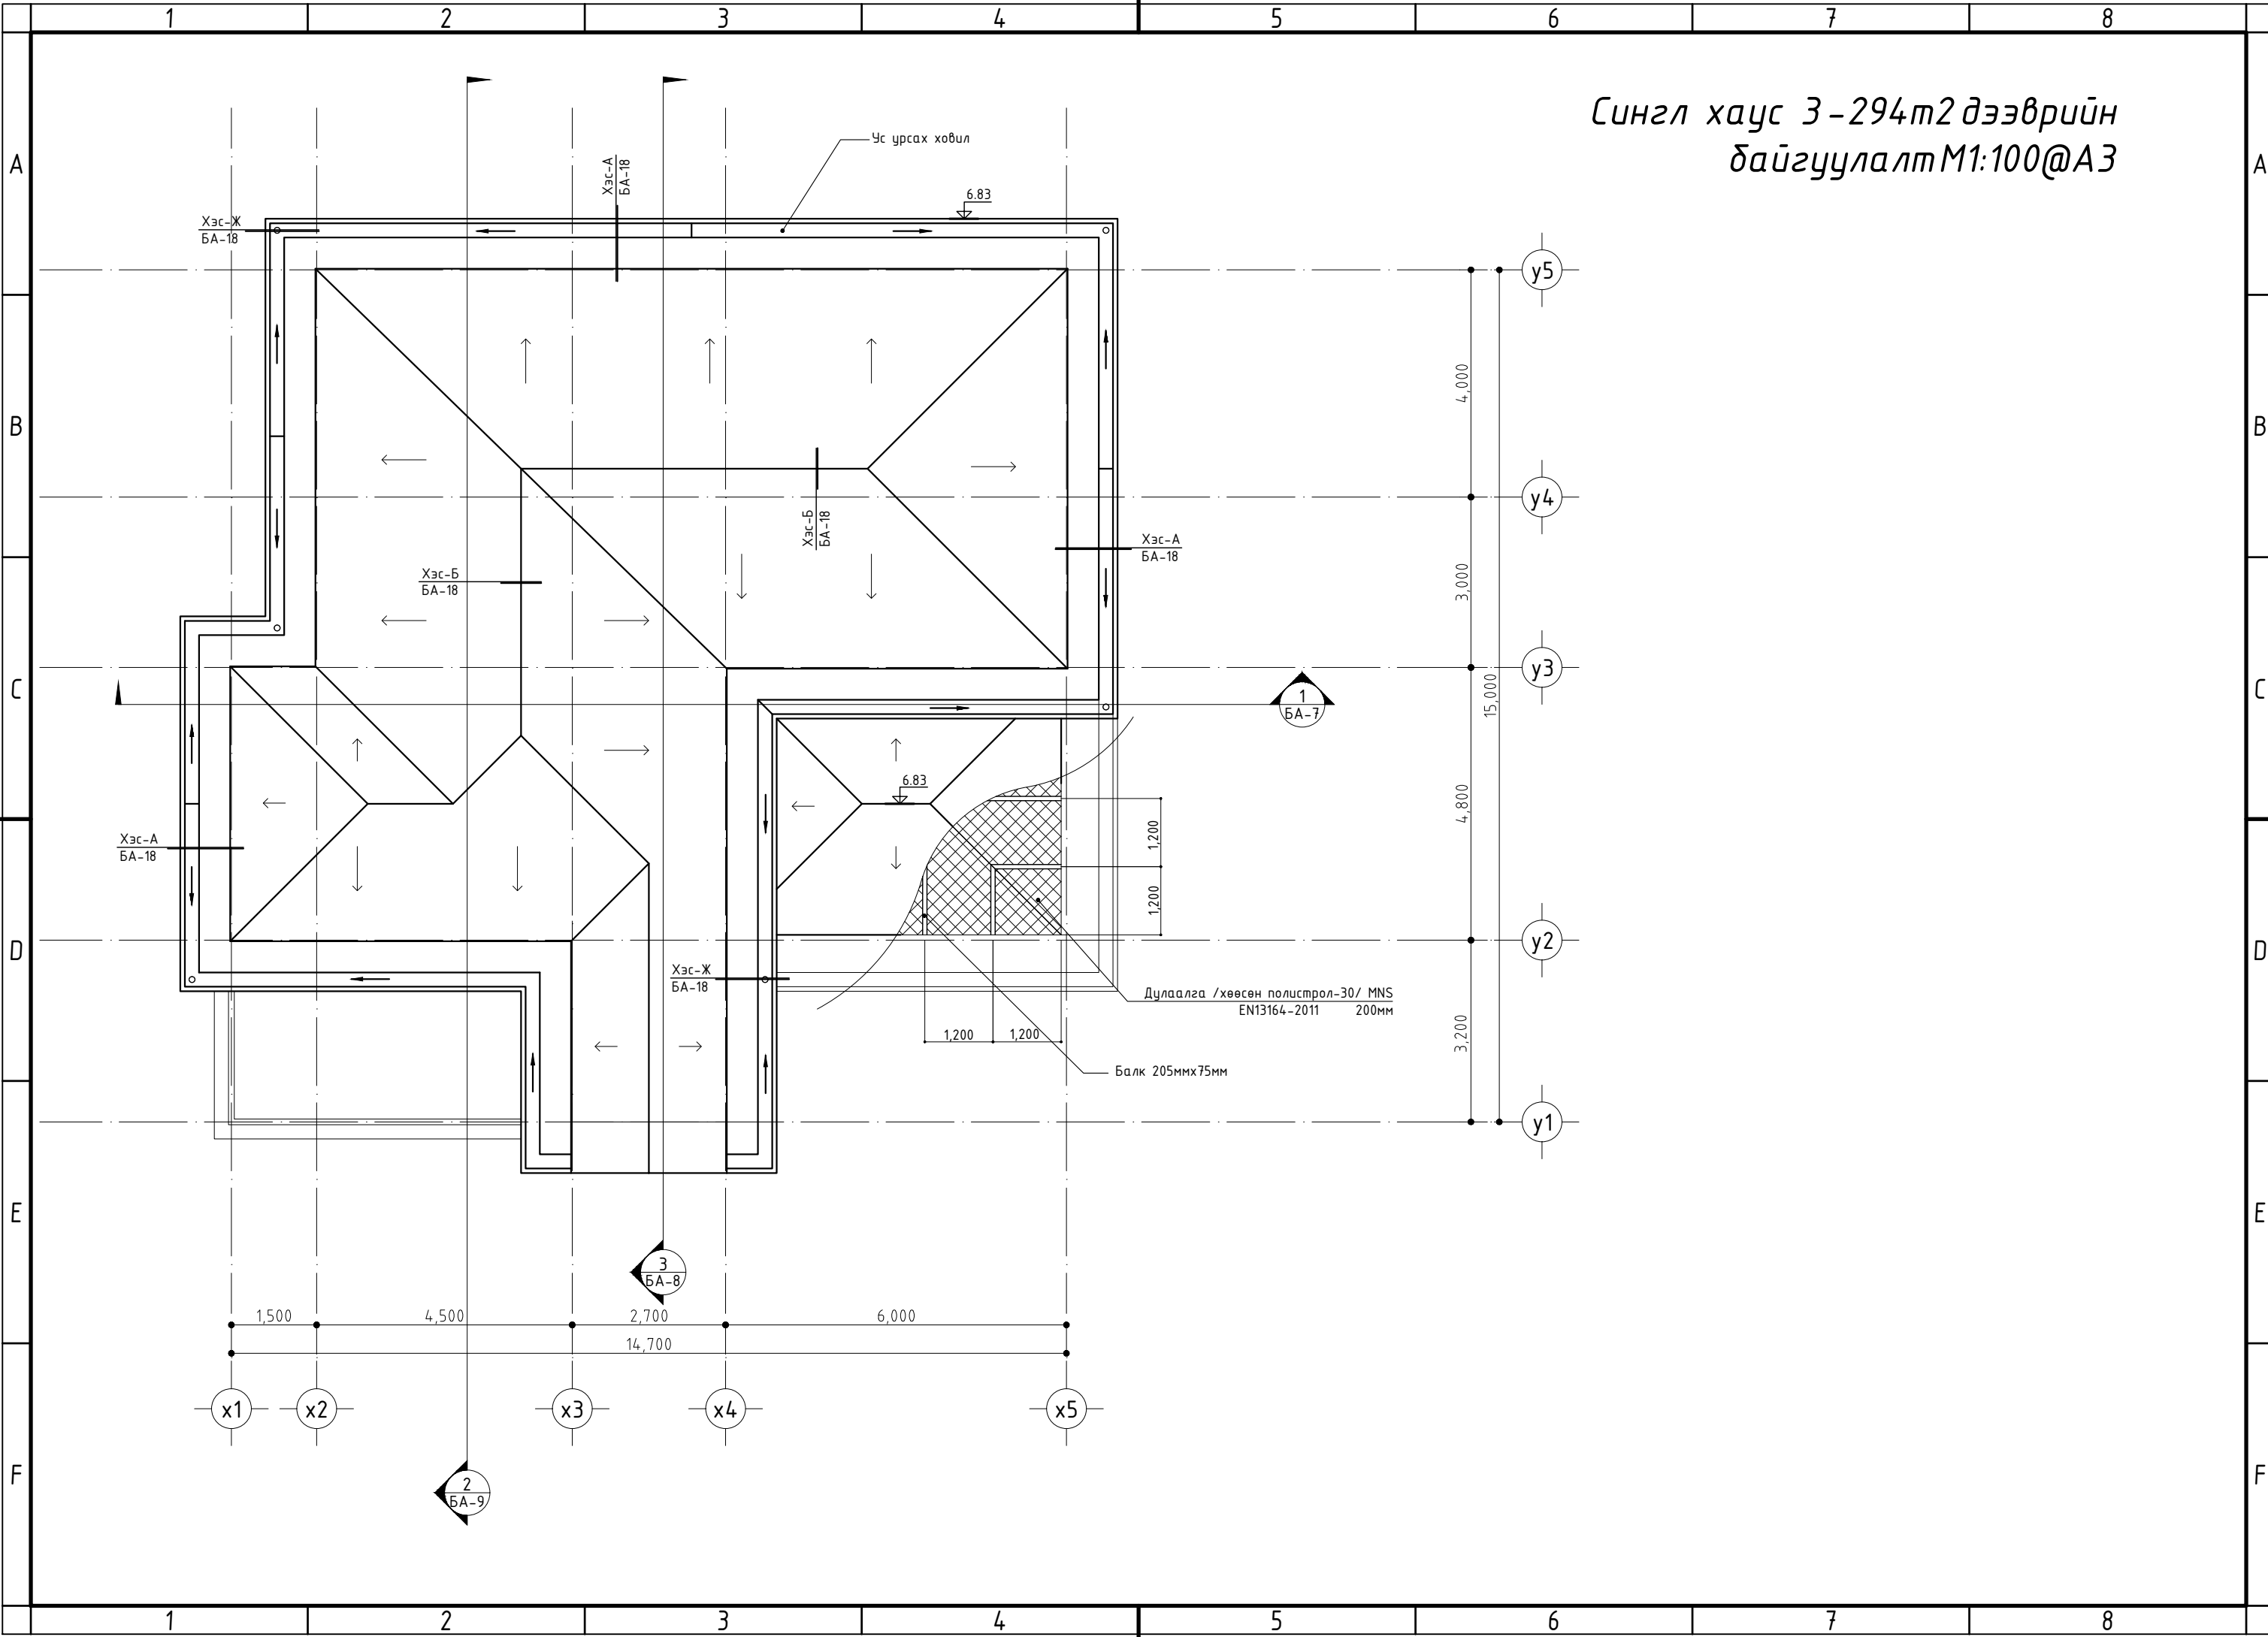

Хэс-Ж
БА-18

Хэс-А
БА-18

6.83

y5

4,000

y4

3,000

y3

15,000

y2

4,800

y1

3,200

Хэс-А
БА-18

Хэс-Б
БА-18

Хэс-Б
БА-18

Хэс-А
БА-18

1
БА-7

Хэс-Ж
БА-18

Дулаалга /хөөсөн полистрол-30/ MNS
EN13164-2011 200мм

Балк 205ммx75мм

1,500

4,500

2,700

6,000

14,700

x1

x2

x3

x4

x5

2
БА-9

1

2

3

4

5

6

7

8

A

B

C

D

E

F

A

B

C

D

E

F

ХАРАГДАХ БАЙДАЛ



ХАРАГДАХ БАЙДАЛ



1 2 3 4 5 6 7 8

A

A

ХАРАГДАХ БАЙДАЛ

B

B

C

C

D


D

E

E

F

F

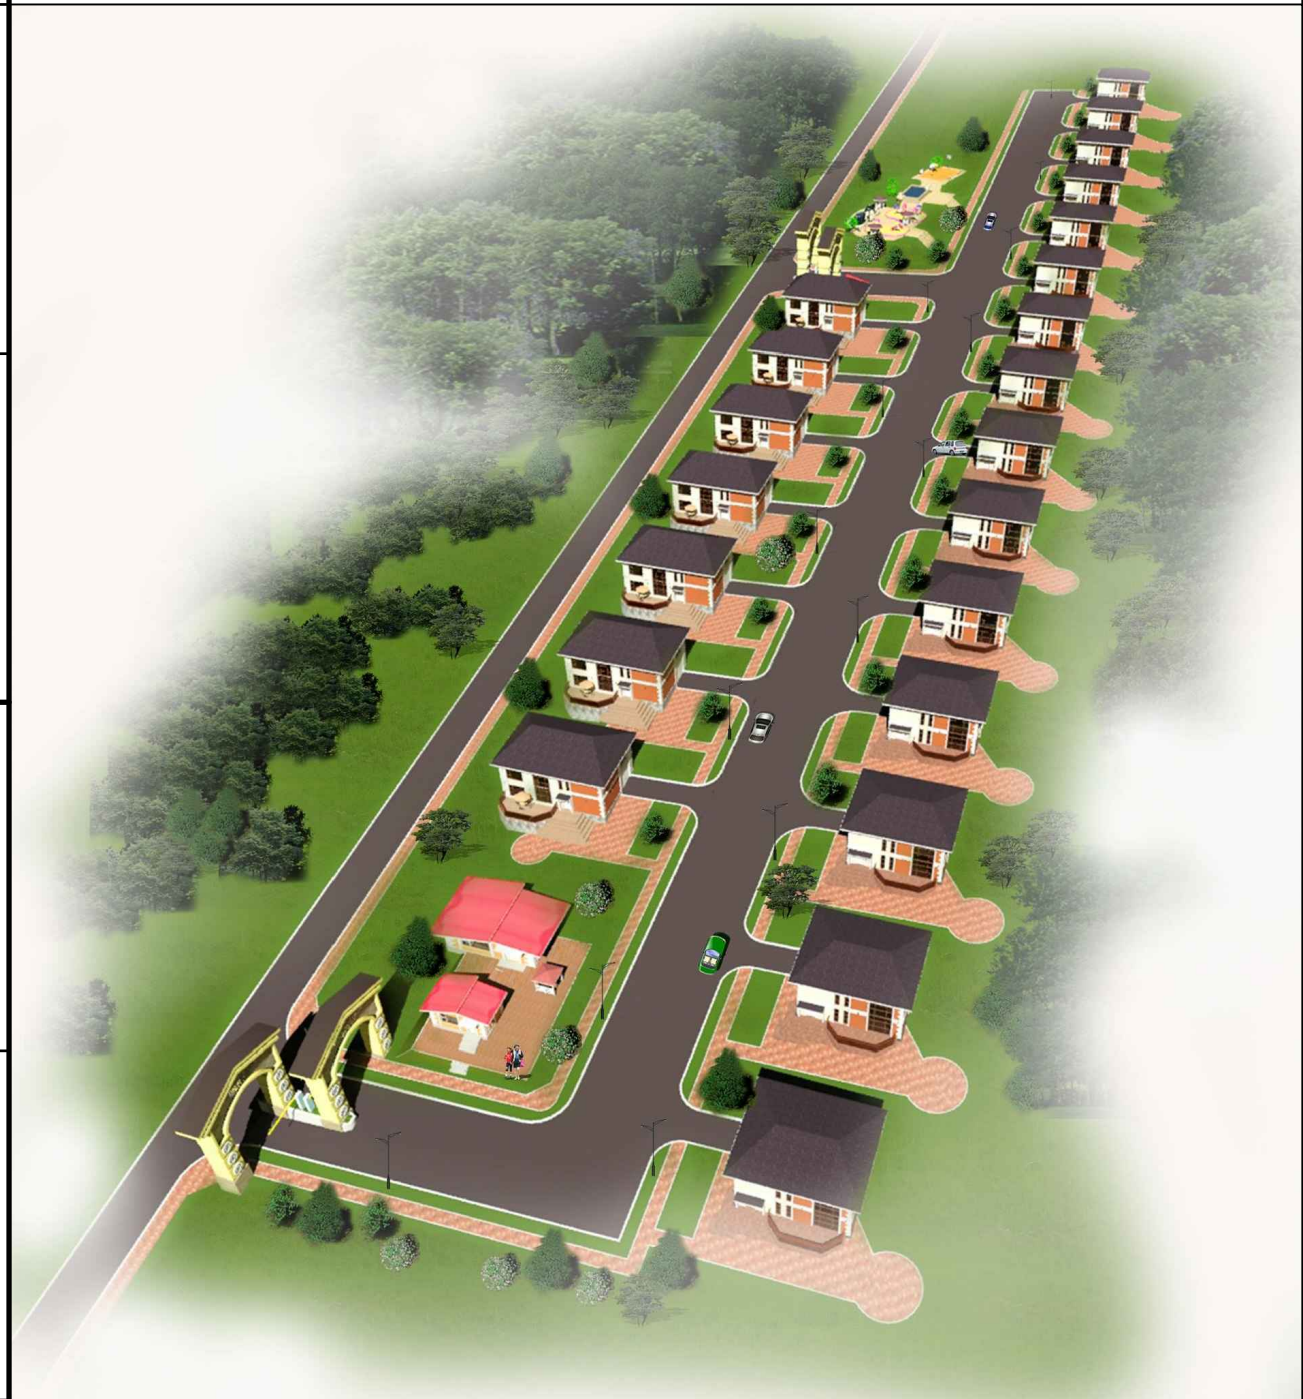

1 2 3 4 5 6 7 8

1 2 3 4 5 6 7 8

A

ХАРАГДАХ БАЙДАЛ

A

B



B

C

C

D

D

E

E

F

F

1 2 3 4 5 6 7 8

ХАРАГДАХ БАЙДАЛ



ХАРАГДАХ БАЙДАЛ



ХАРАГДАХ БАЙДАЛ

